



PIANTA PIANO TERRA Scala 1:100

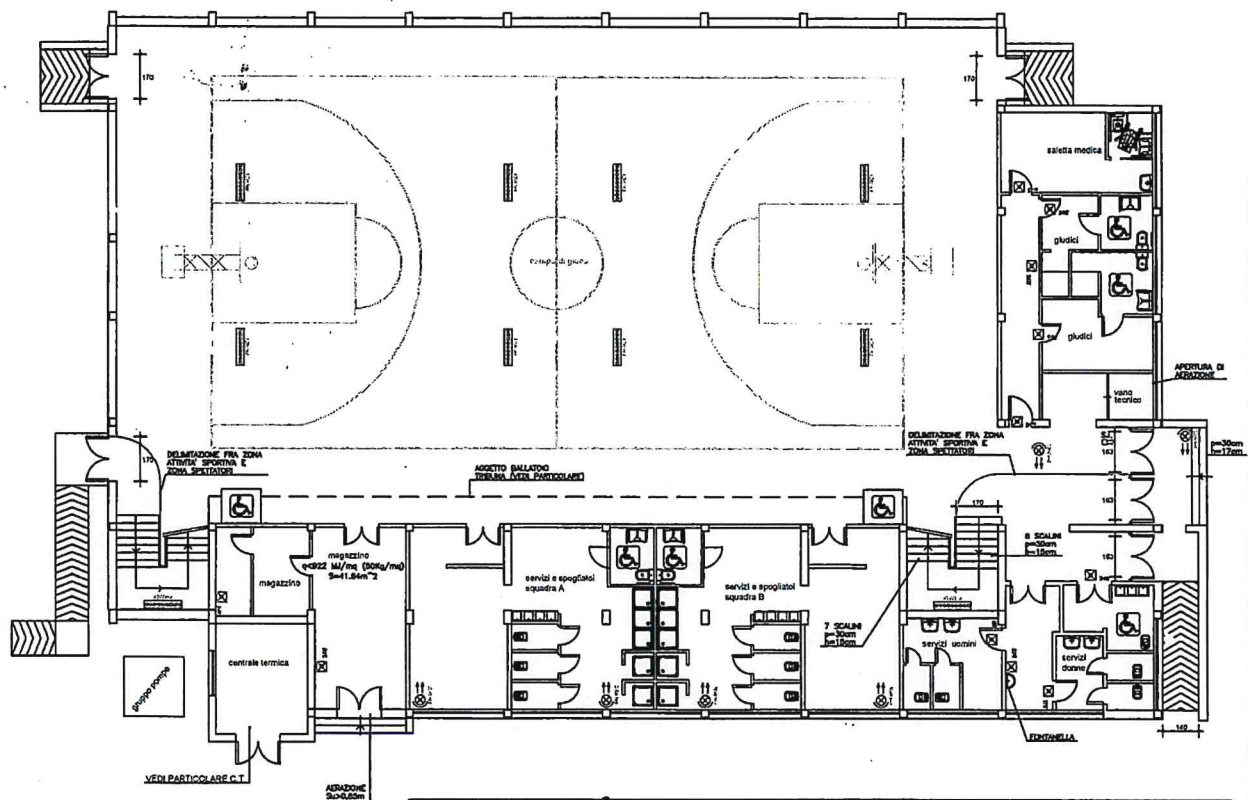

IL DIRIGENTE
Arch. Francesca Lazzari

71166470 71

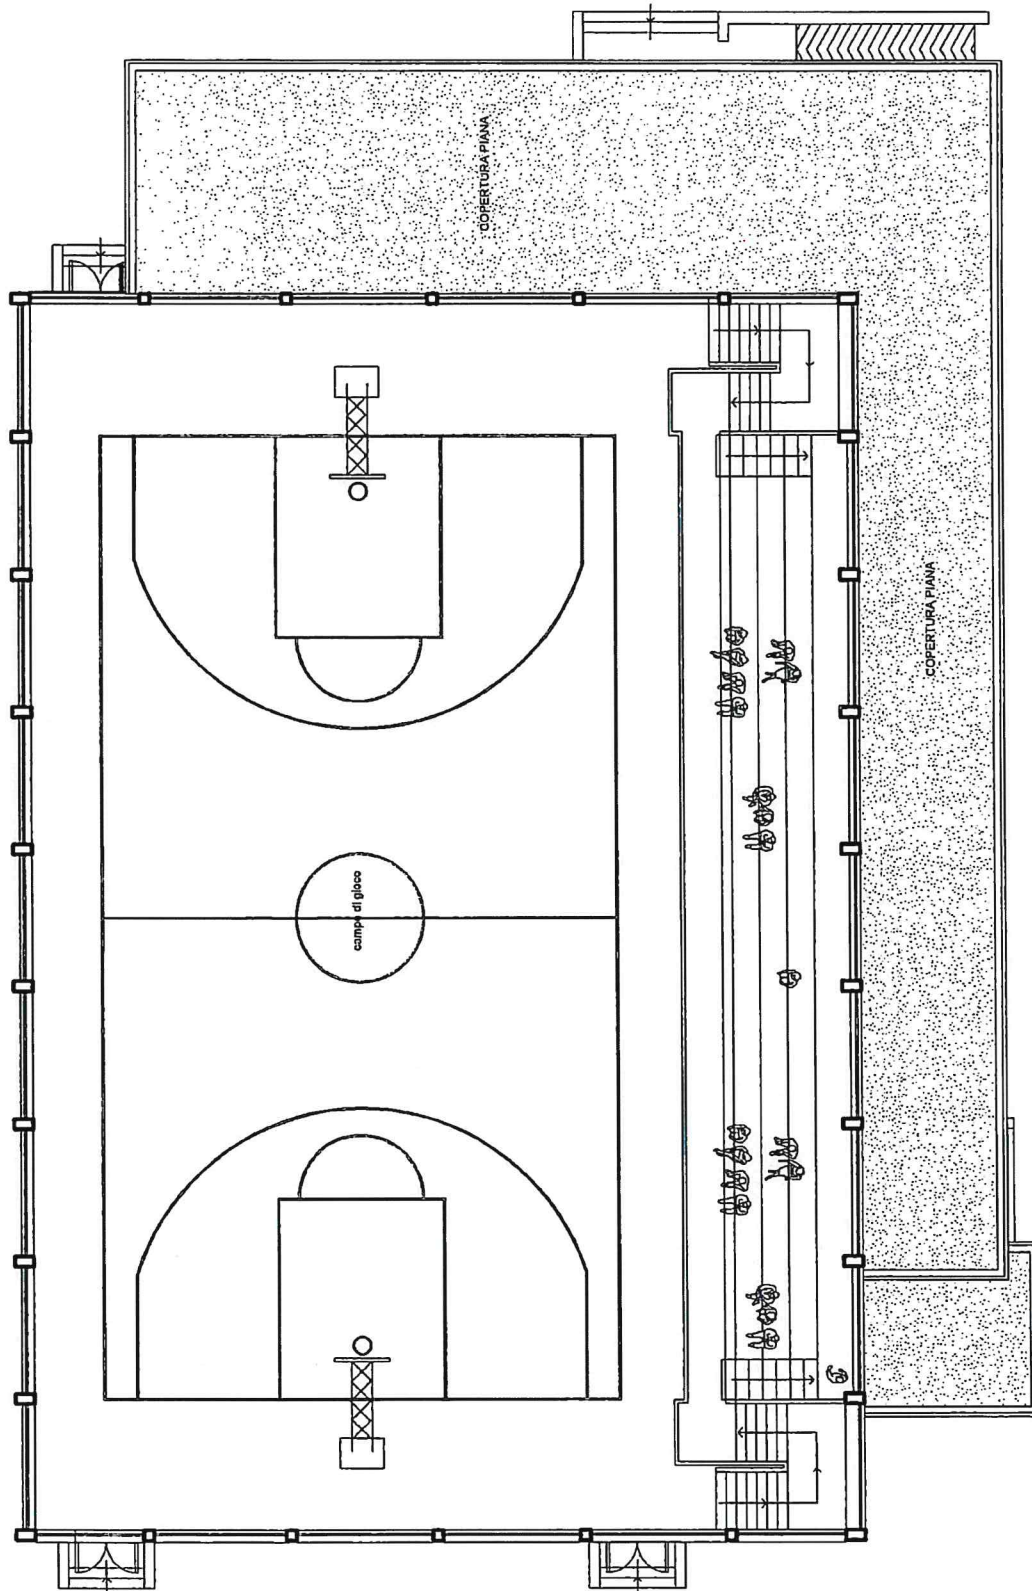

PIANTA PIANO PRIMO

IL DIRETTORE
Arch. Francesca Lazzari

[Handwritten signature]