


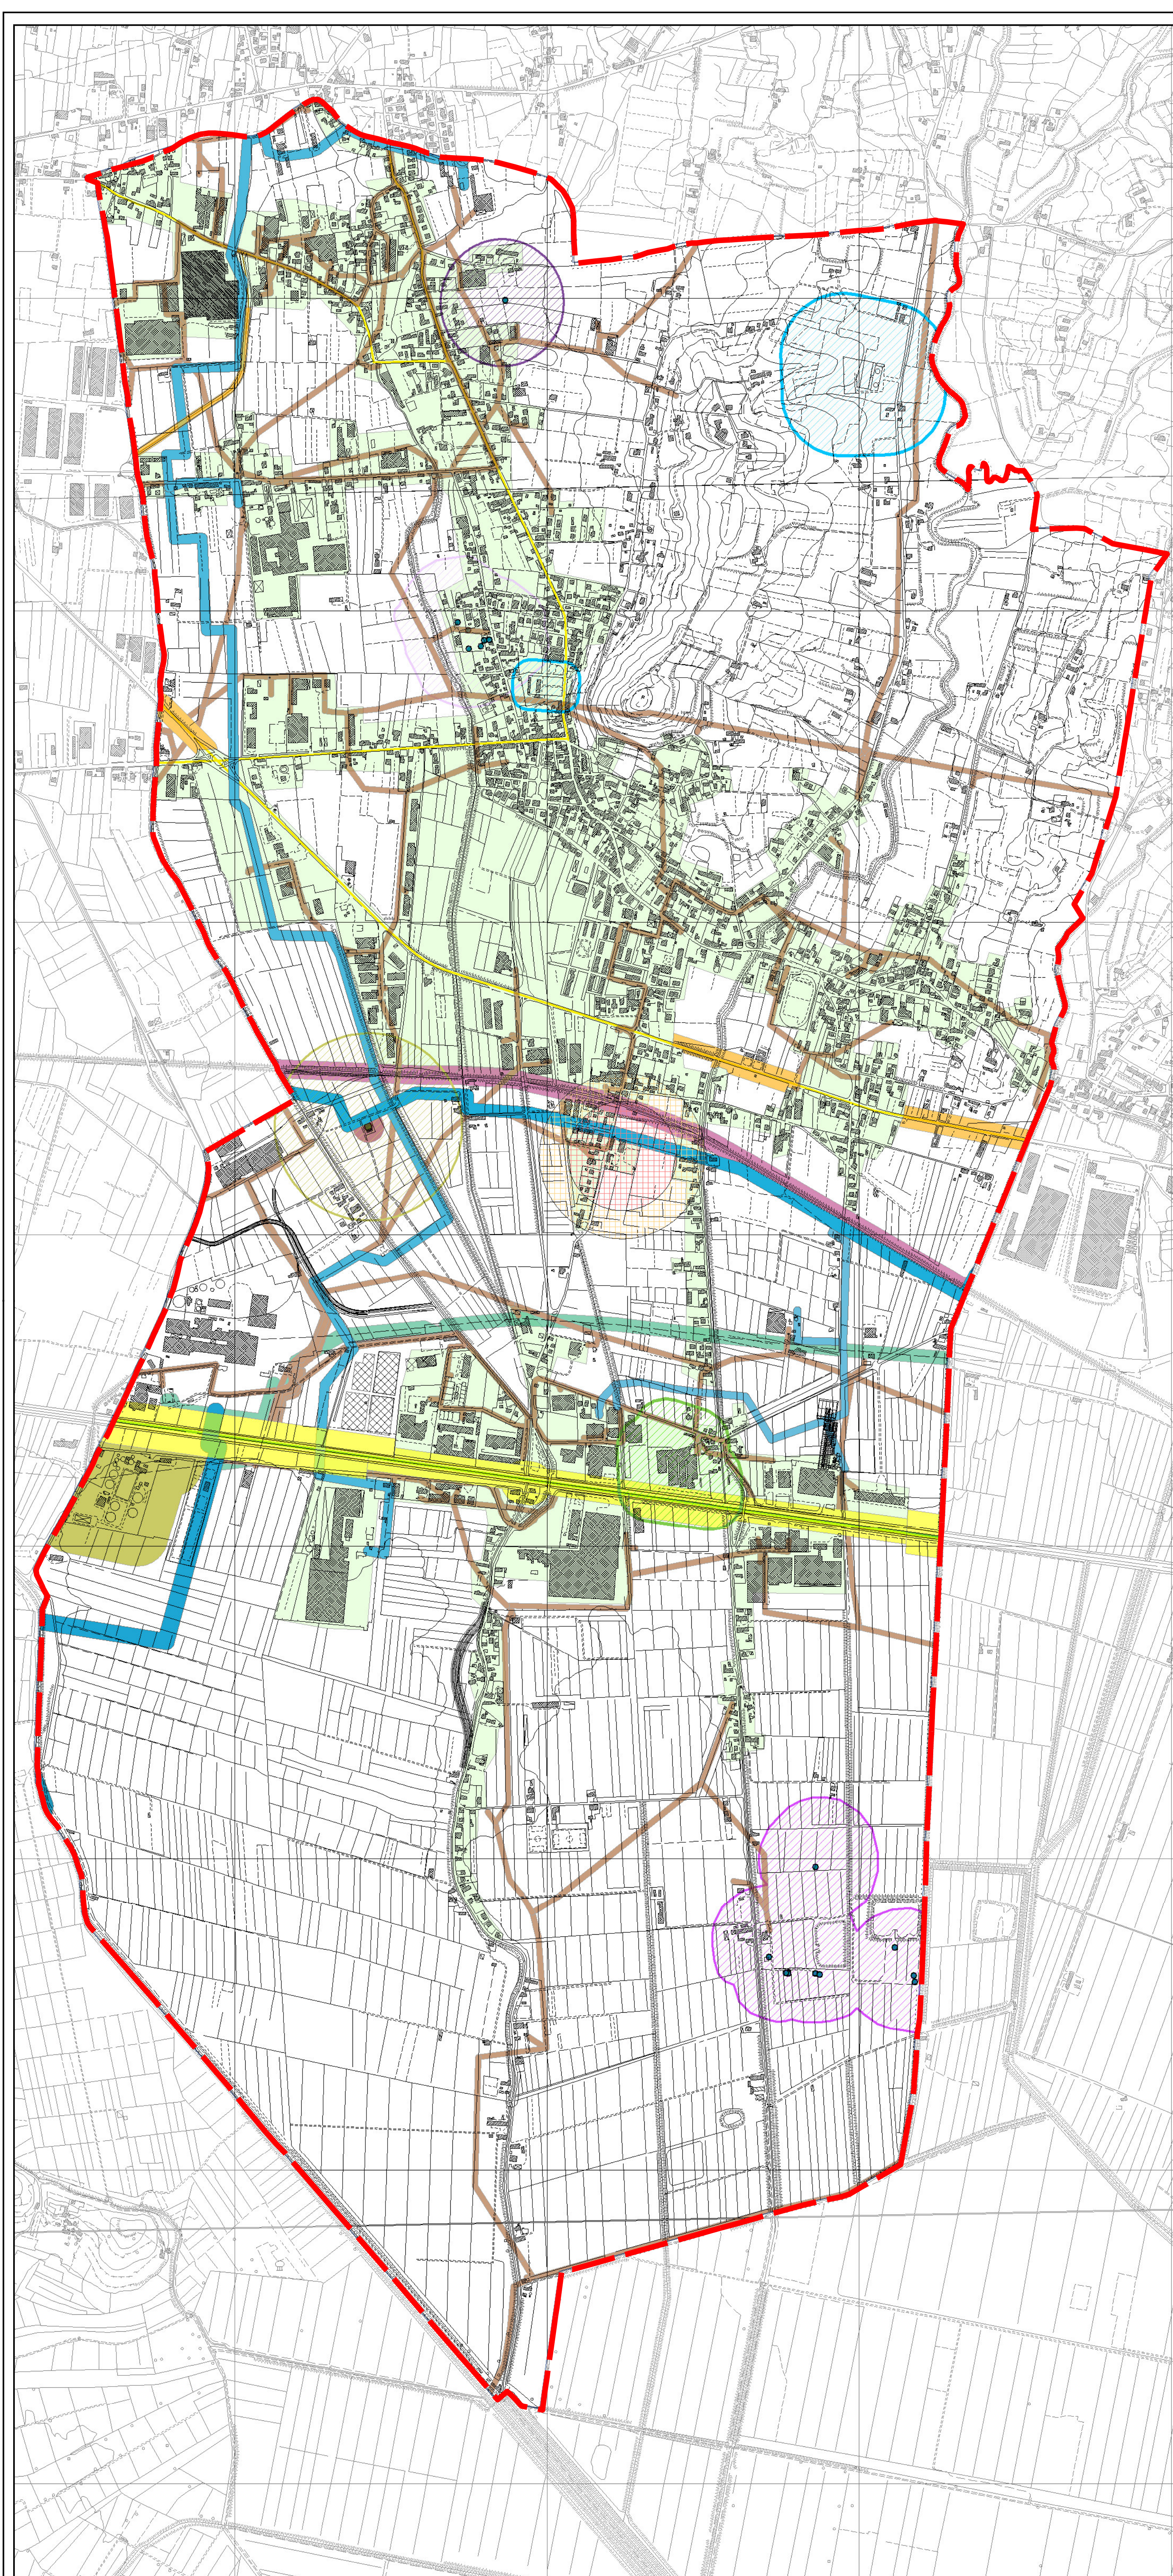

LEGENDA

- PERI METRO DEI CENTRI ABI TATI
(AI SENSI DELL' ART.3 DEL CODICE DELLA STRADA D.LGS. 285 DEL 30 APRILE 1992)
- FASCE DI RISPETTO AUTOSTRADA A11- FIRENZE MARE
(AI SENSI DELL' ART.3 DEL CODICE DELLA STRADA D.LGS. 285 DEL 30 APRILE 1992)

60 m FUORI DAI CENTRI ABI TATI
30 m ALL' INTERNO DEI CENTRI ABI TATI
- FASCE DI RISPETTO DI INTERESSE SOVRA COMUNALE
(AI SENSI DELL' ART.3 DEL CODICE DELLA STRADA D.LGS. 285 DEL 30 APRILE 1992)

30 m FUORI DAI CENTRI ABI TATI E FUORI DALLE AREE ABITATE
10 m FUORI DAI CENTRI ABI TATI MA ALL' INTERNO DI AREE ABITATE
- FASCE DI RISPETTO DEGLI ELETTRODOTTI
ALTA TENSIONE 132KV TERNA
(AI SENSI DEL D.M. 29/05/2008)

22 m DI STANZA DI PRIMA APPROSSIMAZIONE (DPA)
- FASCE DI RISPETTO DEGLI ELETTRODOTTI
MEDIA TENSIONE 15 KV TERNA
(AI SENSI DEL D.M. 29/05/2008)

9 m DI STANZA DI PRIMA APPROSSIMAZIONE (DPA)
- FASCE DI RISPETTO DELLA LINEA FERROVIARIA A LUCCA-FIRENZE
(AI SENSI DEL DPN 753 DELL' 11 LUGLIO 1980 DELLO SVILUPPO ECONOMICO)

30 m DALLA POTAI ALLA VIGNA
- FASCE DI RISPETTO DEL METANODOTTO
RETE PRINCIPALE SNAM GAS
(AI SENSI DEL D.M. 17/04/2008)
- 12 m PER DIAMETRO TUBAZIONE DI 12"
- 16 m PER DIAMETRO TUBAZIONE 3", 4", 6", 8", 20"
- 20 m PER DIAMETRO DI 12"
- 27 m PER DIAMETRO DI 8"
- 40 m PER DIAMETRO DI 24"
- FASCE DI RISPETTO STAZIONI RADIOBASE 50 m
(AI SENSI DELLA LEGGE REGIONALE TOSCANA N° 49 DEL 6 OTTOBRE 2011)
- FASCE DI RISPETTO STAZIONI RADIOBASE 300 m
(AI SENSI DELLA LEGGE REGIONALE TOSCANA N° 49 DEL 6 OTTOBRE 2011)
- FASCE DI RISPETTO DEI POZZI DI PRELIEVO
TUTELA ASSOLUTA 10 m
RISPETTO PROVVISORI O 200 m
- POZZI IN LOCALITA' PACCONI
- POZZI IN LOCALITA' POLLINO
- POZZI IN LOCALITA' RUGHI
- FASCE DI RISPETTO QUOTIDIANE
(AI SENSI DEL REGIO DECRETO 1265 DEL 27 LUGLIO 1934 ART. 338)

50 m QUOTIDIANO IN VIA ROMANA OVEST
200 m QUOTIDIANO IN VIA SBARRA
- FASCE DI RISPETTO RISCHIO INQUINANTE RES 100 m
(AI SENSI DEL D.M. 09/05/2001)
- FASCE DI RISPETTO RISCHIO INQUINANTE RESLEVANTE BUTANGAS
(AI SENSI DEL D.M. 09/05/2001)


FINO A 175 m
- FASCE DI RISPETTO RISCHIO INQUINANTE RESLEVANTE BUTANGAS
(AI SENSI DEL D.M. 09/05/2001)

FINO A 265 m
- FASCE DI RISPETTO DEL DEPURATORE
(DELIBERA DEL COMITATO DEI MINISTRI PER L'INQUINAMENTO DEL 4/02/1977)

100 m DAL PERIMETRO DELL'IMPIANTO
- CONFINI COMUNALI

piano strutturale 2012

COMUNE DI PORCARI
Provincia di Lucca

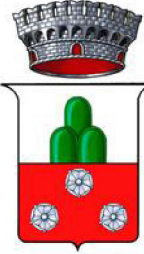

Servizio Assetto del Territorio
Ufficio Pianificazione Urbanistica

Il Sindaco
Alberto Baccini

L'Assessore all'Urbanistica
Leonardo Fornaciari

Il Garante della Comunicazione
Dott.ssa Barbara Ceragioli

Il Dirigente e Responsabile del Procedimento
Arch. Aldo Gherardi


Progettisti
Prof. Arch. Eri Goshen (capogruppo)
Arch. Aldo Gherardi

Incaricati
Arch. Alessandro Mrakic
Dott.ssa Antonella Grazzini
Ing. Renzo Bessi
Geol. Paolo Sani
Dott. Silvio Bianchi Martini
Dott. Agr. Alessio Bravi

Collaboratori
Arch. Pacifico Fanani
Geom. Norma Deliso
Arch. Pierpaolo Baldini
Dott. Antonello Corvino
Sig.ra Dolores Biondi
Dott. Luca Marco Maria Matteoni

QUADRO CONOSCITIVO
QC-10
scala 1/10000

VINCOLI TECNICI E FASCE DI RISPETTO

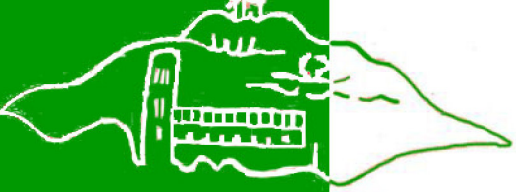

DICEMBRE 2011